

人にやさしい安心 配慮のバリアフリー住宅

気がねなく離れて暮らす。

2人の家プラン



A-TY-8.75坪(切妻)

悠々自適のご夫婦には、自由度が高い離れタイプをお勧めします。ゆとりの暮らしと、ご家族とのふれあいたっぷりです。



※介護プランもあります。 A-TY-12.5坪(切妻)

敷地有効プラン

限られたスペースを有効活用



P-2F-10坪(フラット)



A-TY-2F-8坪(切妻)



A-TY-2F-10.5坪(フラット)

店舗・事務所プラン




A-TY-10坪(片流れ)



A-TY-12坪(フラット) ※オプションにて外壁の変更出来ます。

A-TY シリーズ(仕様)

標準仕様

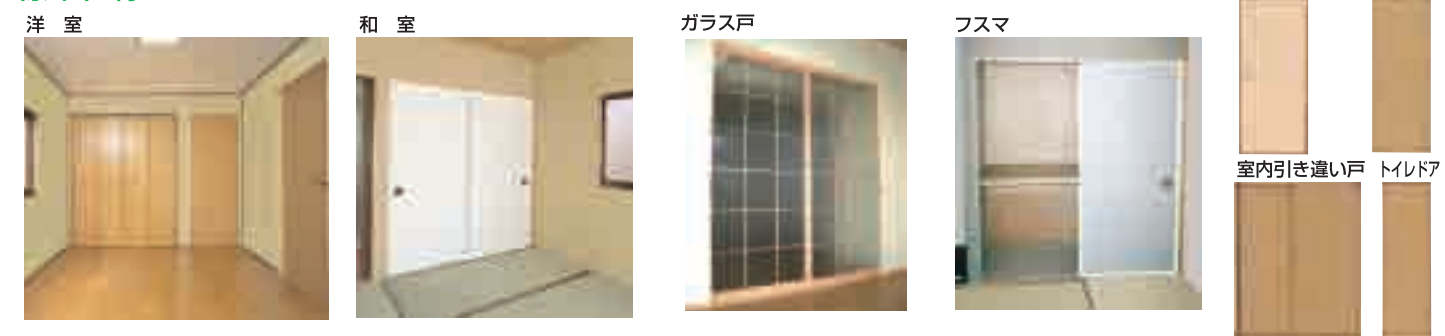

接続プラン

母屋と溶け込む室内空間。



おひとりでお住まいの
実年の方には、よりコミュニケーションが図れる接続タイプを。
いざという時も、安心感が違います。



A-TY-6坪(フラット)



A-TY-3.75坪(フラット)



A-TY-4.5坪(フラット)

オプション



屋根型バリエーション



(妻側2間までとなります。)